




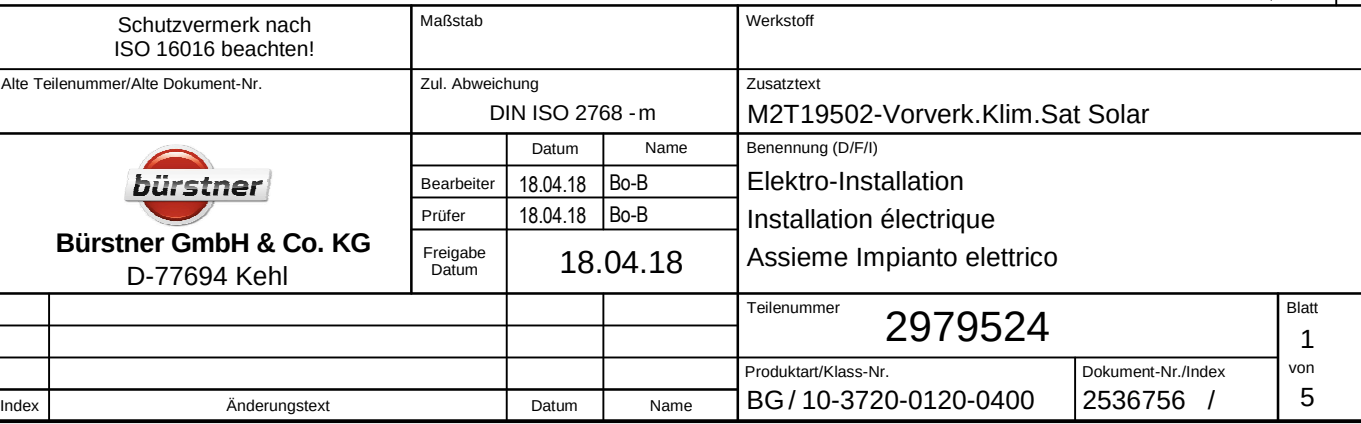

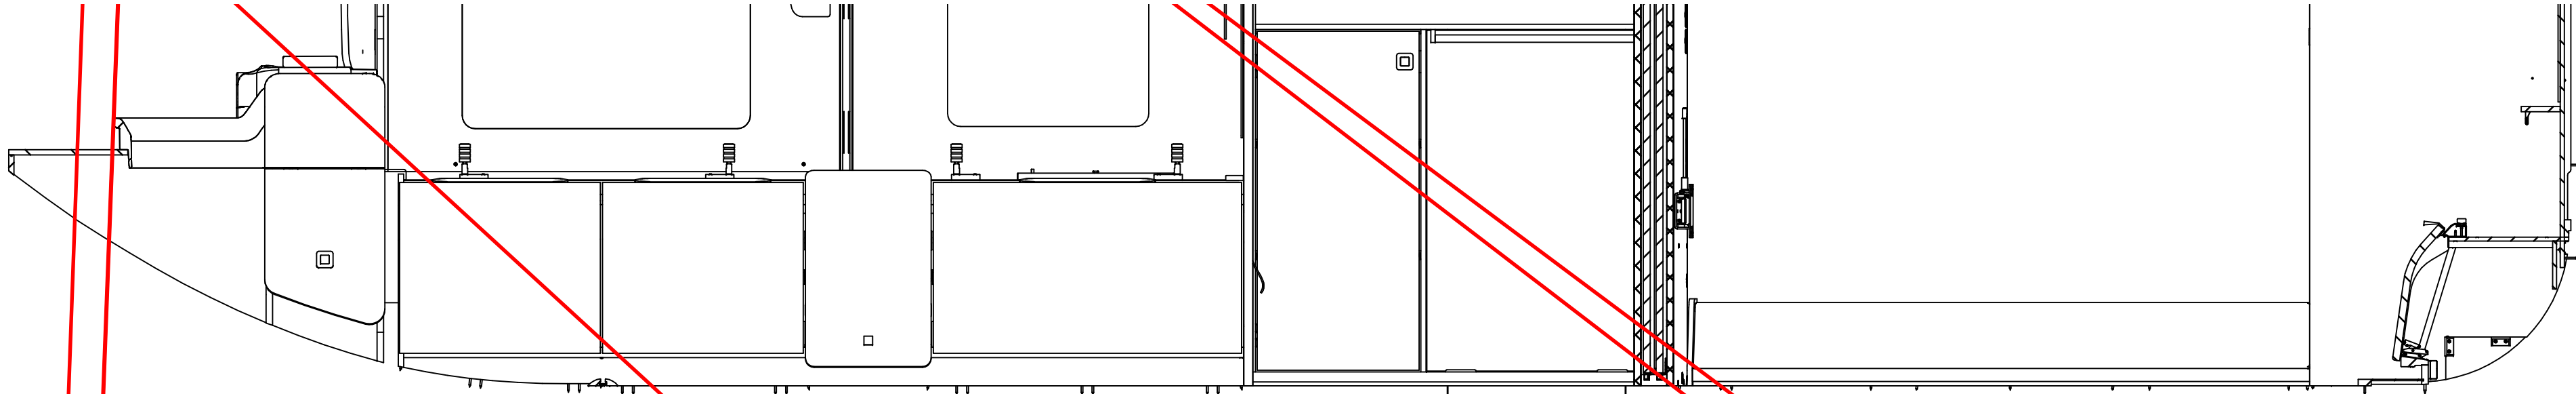

Schutzvermerk nach ISO 15016 beachten!		Maßstab		Werkstoff	
Alle Teilenummer/Alle Dokument-Nr.		Zul. Abweichung DIN ISO 2768 - m		Zusatztext M2T19502-Vorverk.Klim.Sat Solar	
 Bürstner GmbH & Co. KG D-77694 Kehl		Bearbeiter	Datum	Name	Benennung (DFFI) Elektro-Installation Installation électrique Assieme Impianto elettrico
		Prüfer	18.04.18	Bo-B	
		Freigabe	18.04.18	Bo-B	
		Datum	18.04.18		
		Teilenummer			Blatt
		2979524			2
		Produktart/Klass.-Nr.			von
		BG / 10-3720-0120-0400			5
Index	Änderungstext	Datum	Name		

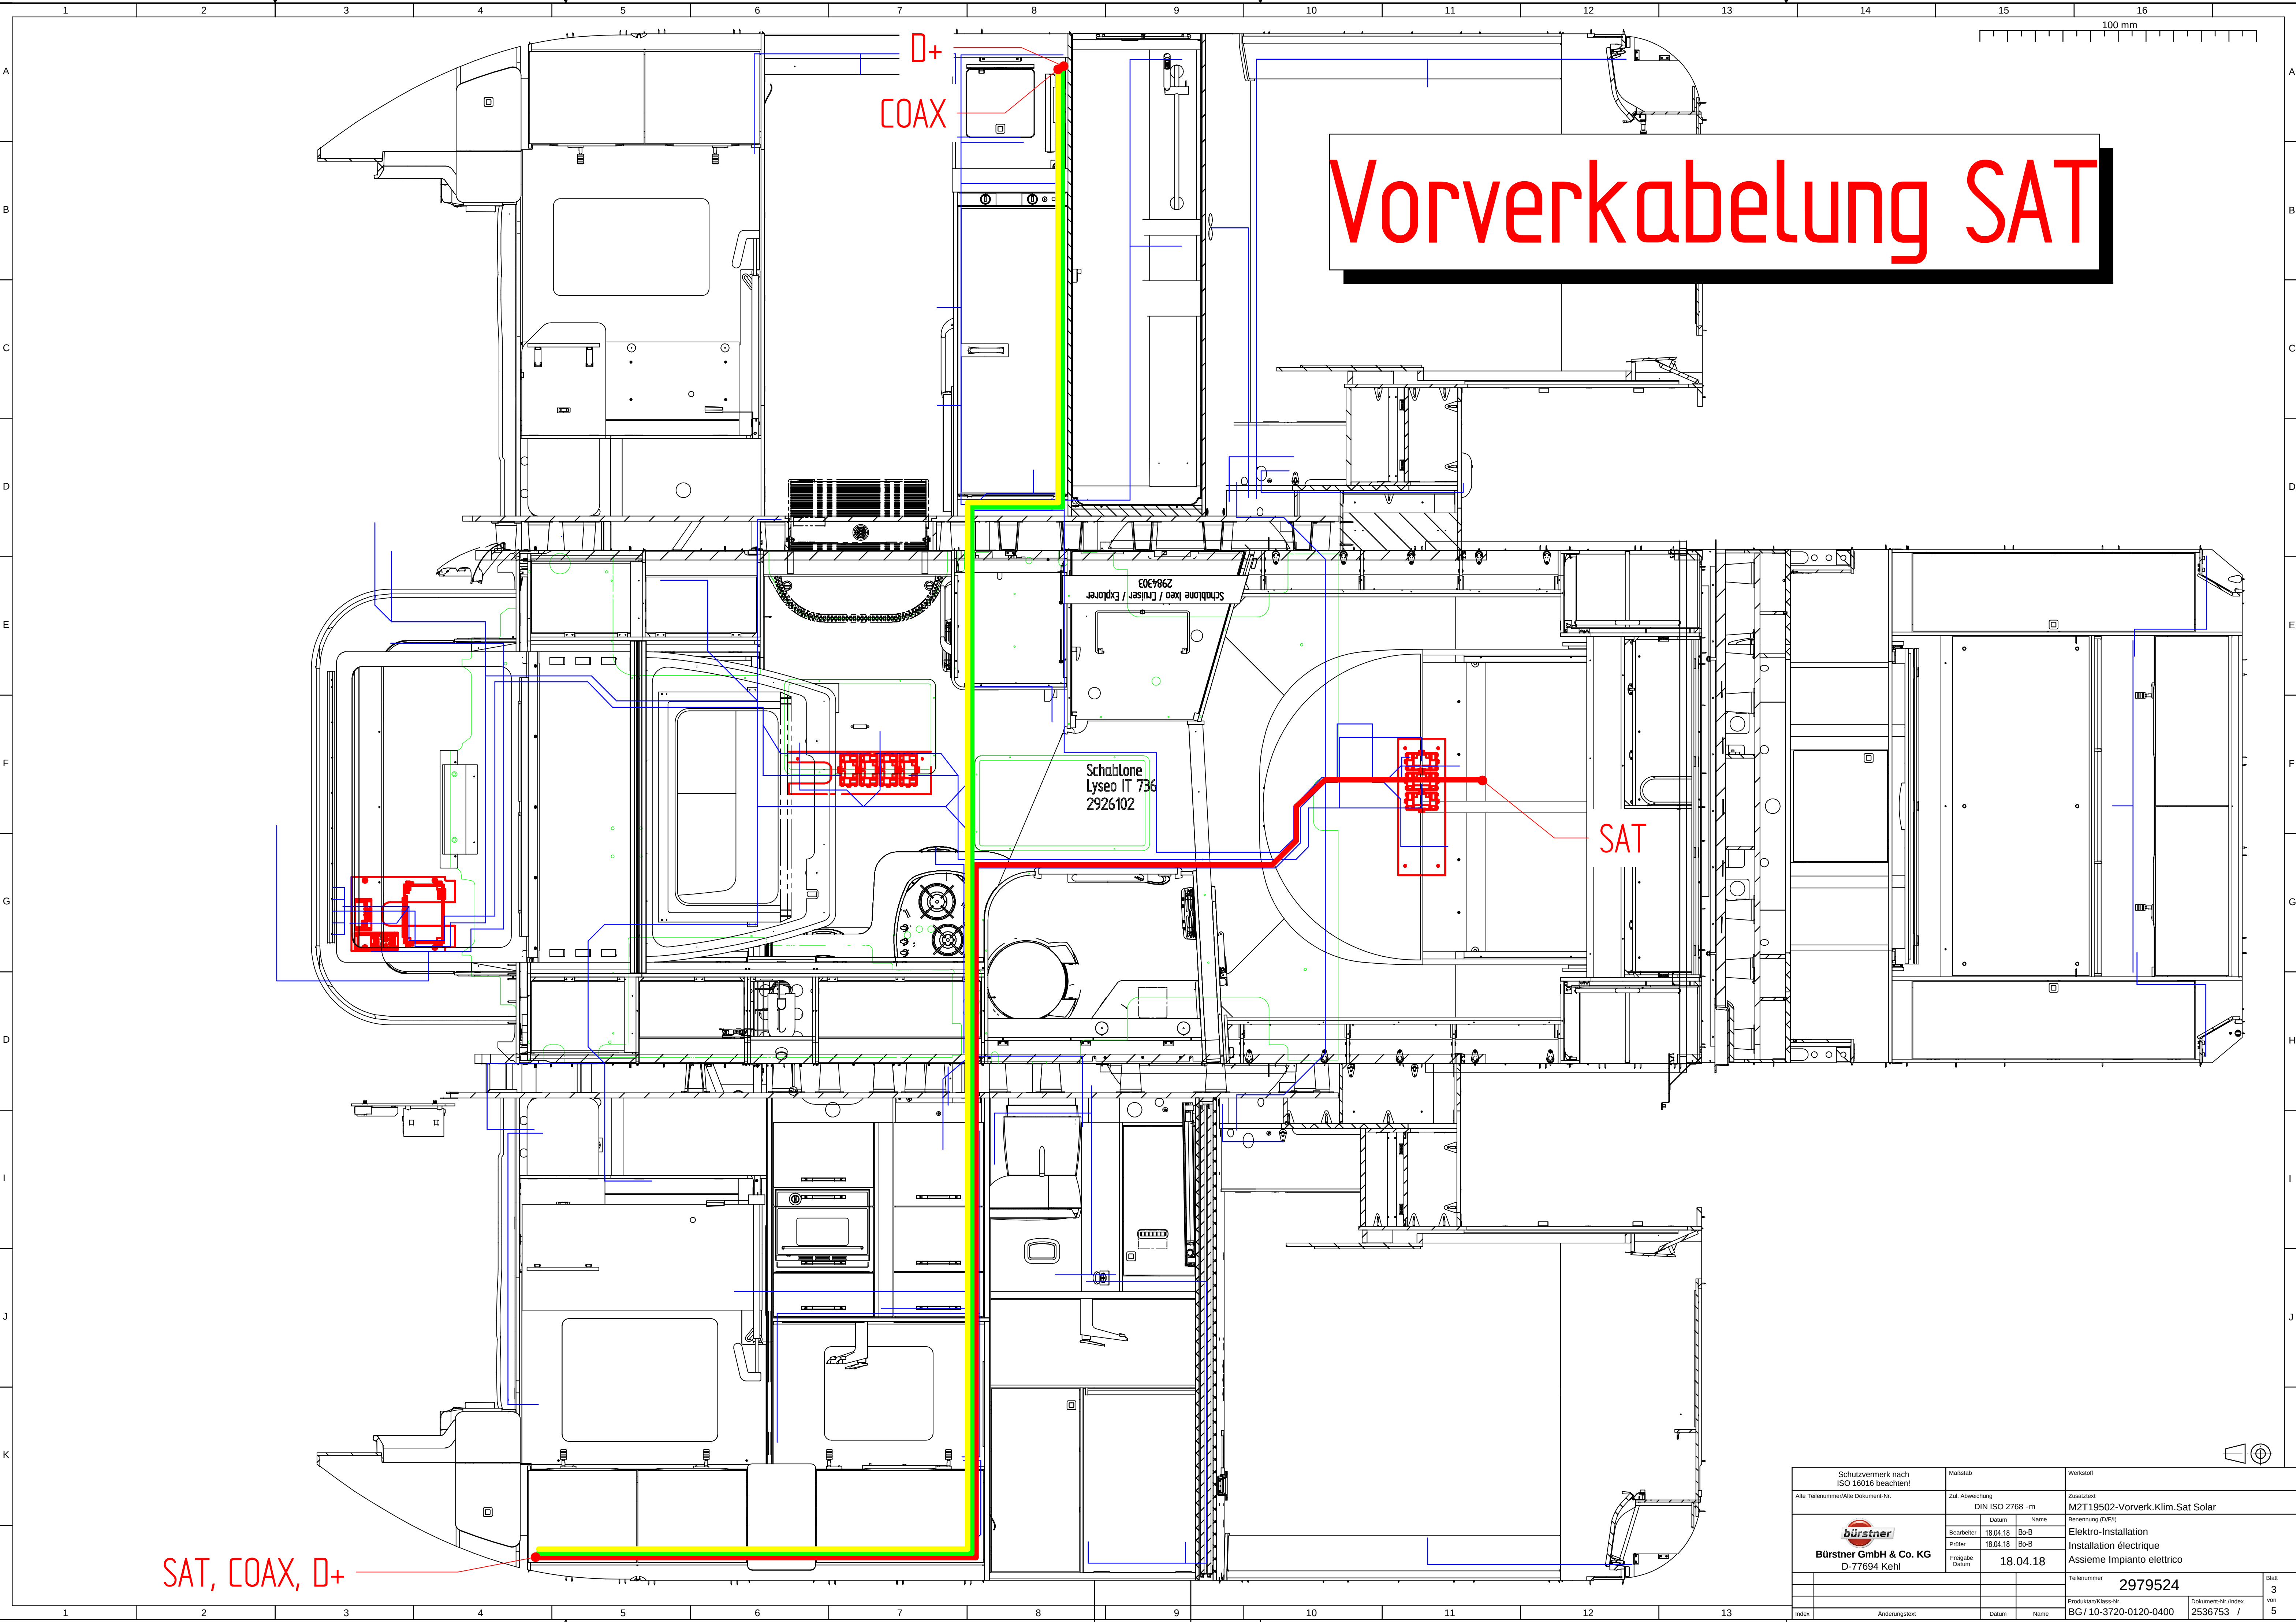

SAT, COAX, D+

Vorverkabelung SAT

Schutzvermerk nach ISO 18016 beachten! Alle Teilenummer/Alle Dokument-Nr.	Material Zul. Abweichung DIN ISO 2768 - m		Werkstoff Zusatztext M2T19502-Vorverk.Klim.Sat Solar	
	Benennung (DFFI)		Benennung (DFFI)	
 Bürstner GmbH & Co. KG D-77694 Kehl	Bearbeiter	18.04.18	Bo-B	Elektro-Installation
	Prüfer	18.04.18	Bo-B	Installation électrique
Freigabe Datum		18.04.18		Assieme Impianto elettrico
		Teilenummer		Blatt
		2979524		3
		Produktions-Nr./class-Nr.		von
		BG / 10-3720-0120-0400		5
Index	Änderungstext	Datum	Name	Dokument-Nr./Index
				2536753 /



SOLAR



Schutzvermerk nach ISO 15015 beschrift!		Marktab		Werkstoff	
Alle Teilenummern/Alle Dokument-Nr.		Zul. Abweichung DIN ISO 2768 - m		Zusatztext M2T19502-Vorverk.Klim.Sat Solar	
 Bürstner GmbH & Co. KG D-77694 Kehl		Datum		Benennung (Df/Rf)	
		Bearbeiter 18.04.18		Bo-B	
		Prüfer 18.04.18		Bo-B	
		Freigabe Datum 18.04.18			
				Teilenummer 2979524	
				Produktan/Klass-Nr.	
Index		Anforderungstext		Datum	
		Datum		BG / 10-3720-0120-0400	
		Name		Dokument-Nr./Index 2536752 /	
				Blatt 4 von 5	

Kabelbearbeitungsliste							Erstes Kabelende			Zweites Kabelende						
Nr.	Bezeichnung		R/L	Kabel Typ	Spannung	Länge	Art. Nr.	Abmantelung	Abisolierung	Bearbeitung	Abmantelung	Abisolierung	Bearbeitung	Bemerkung	MENGE	STÜCKZAHL
D+	Zul. D+		L	1x1,5	12V	8.500	211.098							Verbindung D+		
SAT	Zul.Verklemmung 12V		R	2x2,5	12V	7.200	211.133			FLST 6,3			FLST 6,3	Spannungsversorgung Sat Anlage		
KLIMA	Zul.Verklemmung 230V		R	3x2,5	12V	5.600	211.131		WAGO Buchse				WAGO Stift	Spannungsversorgung KLIMA WAGO bei E-Tafel nicht aufstecken		
KLIMA DACH	Zul.Verklemmung 230V		R	3x2,5	12V	1.800	211.131			CRIMP			WAGO Stift	Spannungsversorgung KLIMA verlegung im Dach		
SOLAR	Zul.Verklemmung		C	2X4	12V	9.200	1.462.409			FLST 6,3			FLST 6,3	Verbindung Solar bis EBL		
Coax	Zul.Verklemmung		C	Coax		8.500	211.160			F Stecker			F Stecker	Coax Leitung Vorbereitung Sat		

Übergabepunkt meistens im Hängeschränk hinter Fahrersitz

Vorverkabelung SOLAR am EBL Kabelsatz 2270558 verwenden

Vorbereitung Solar und SAT „Übergabepunkt“ *

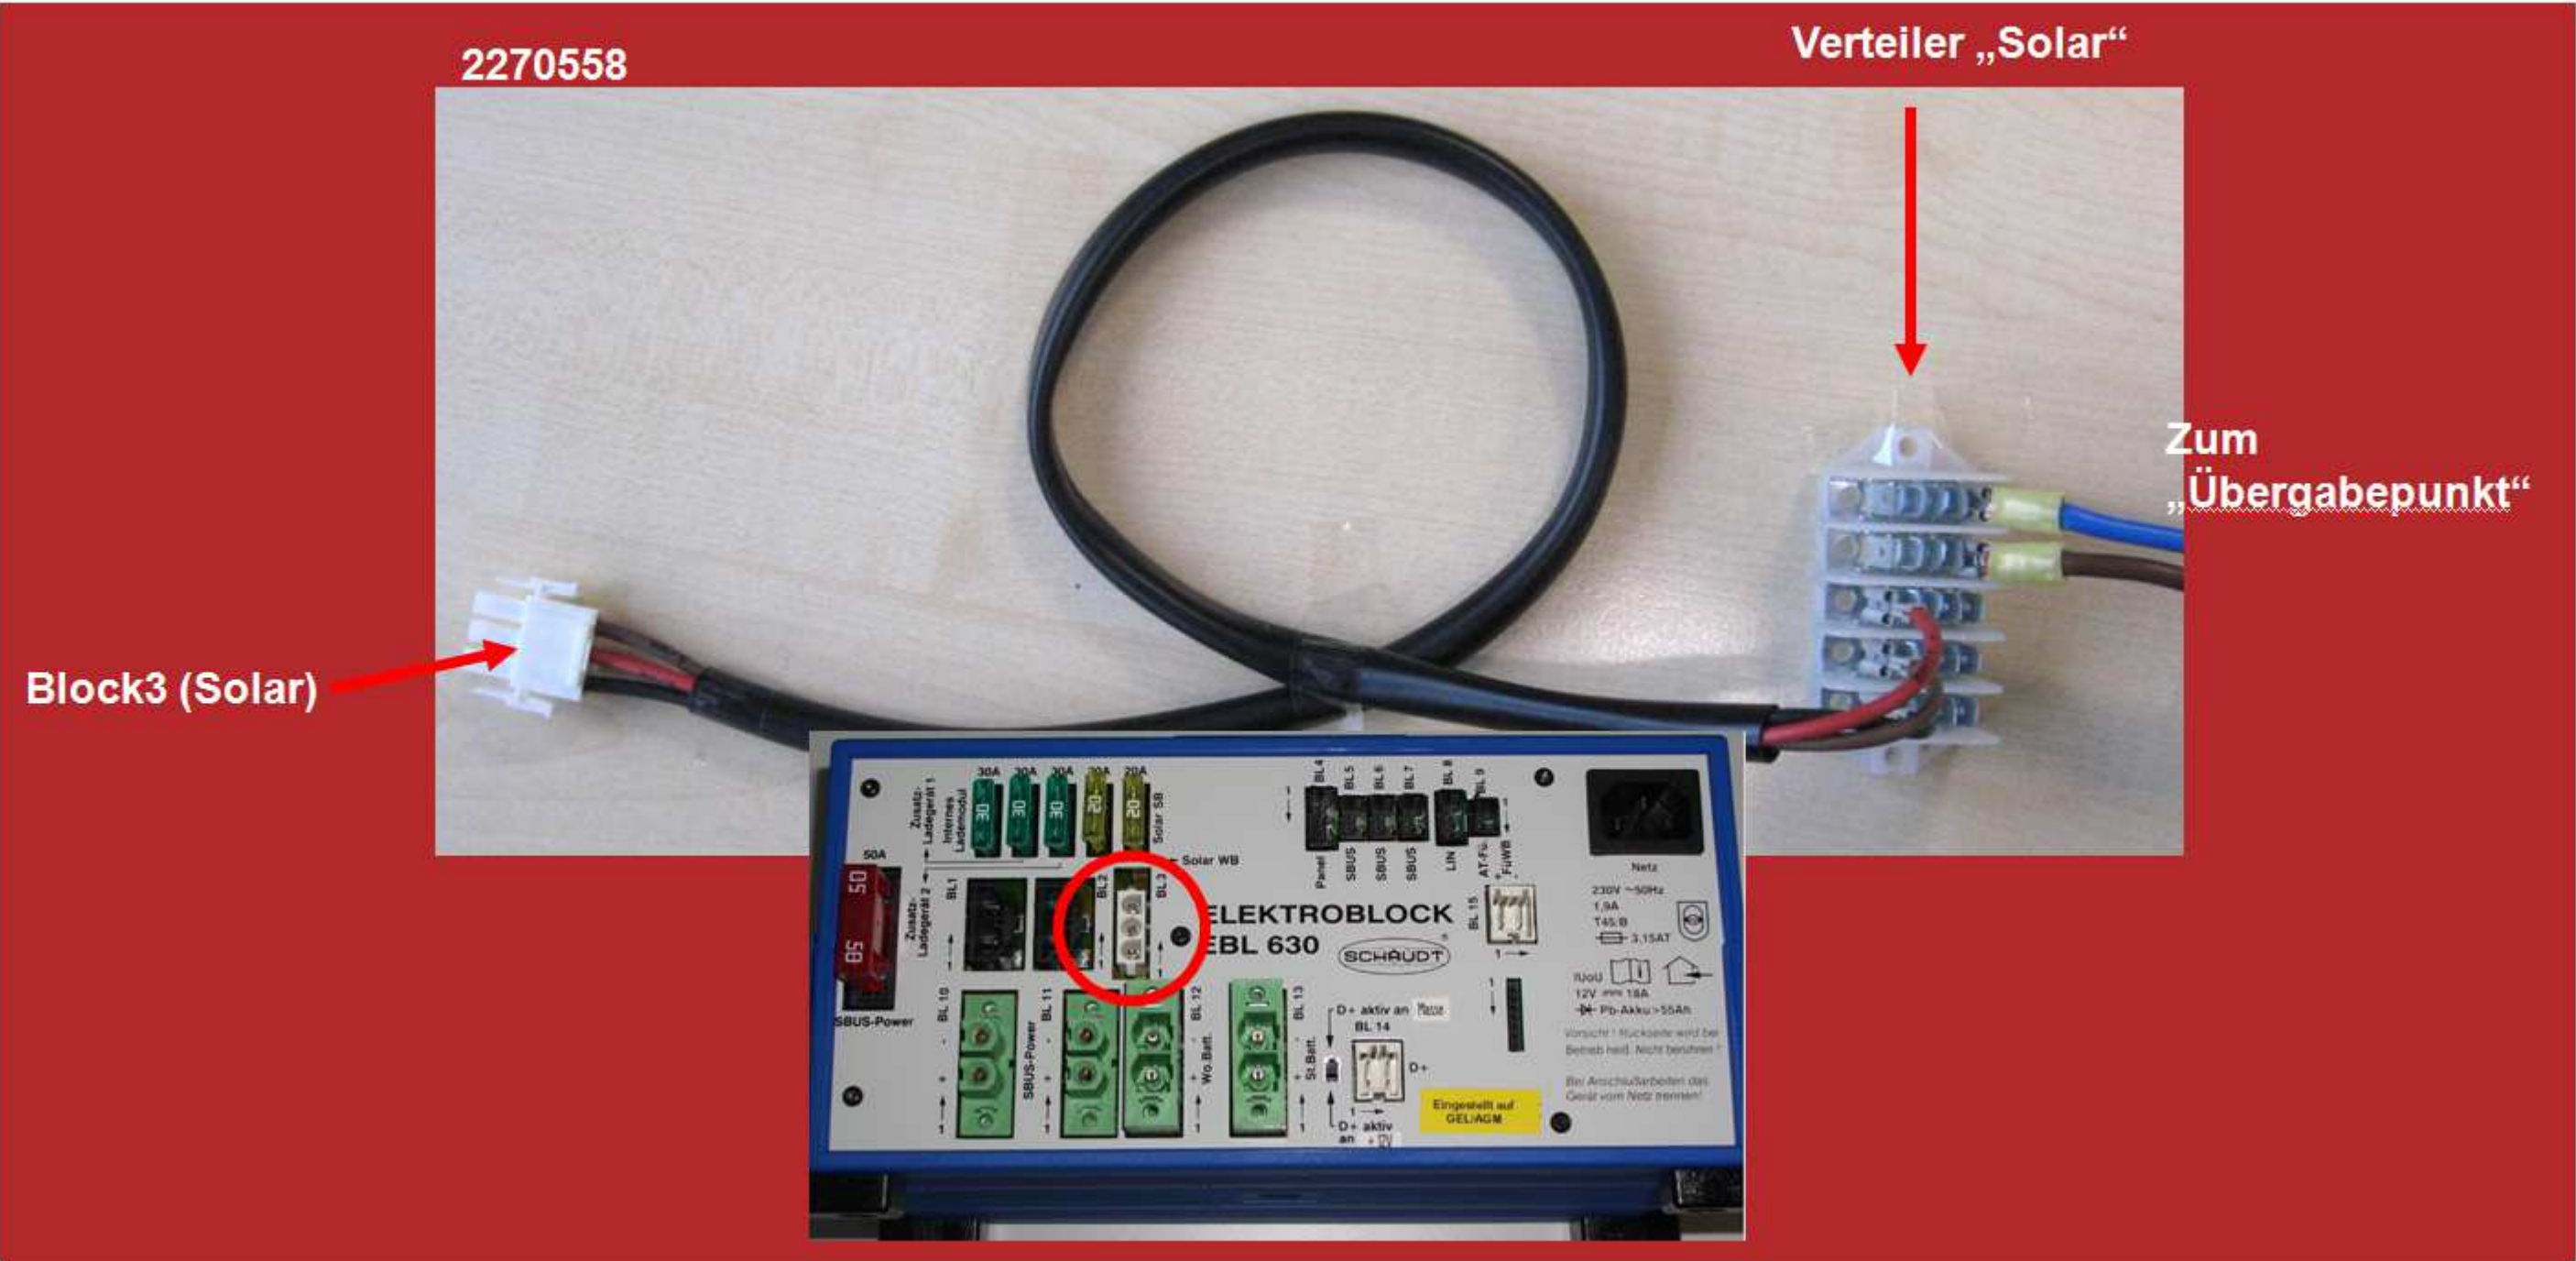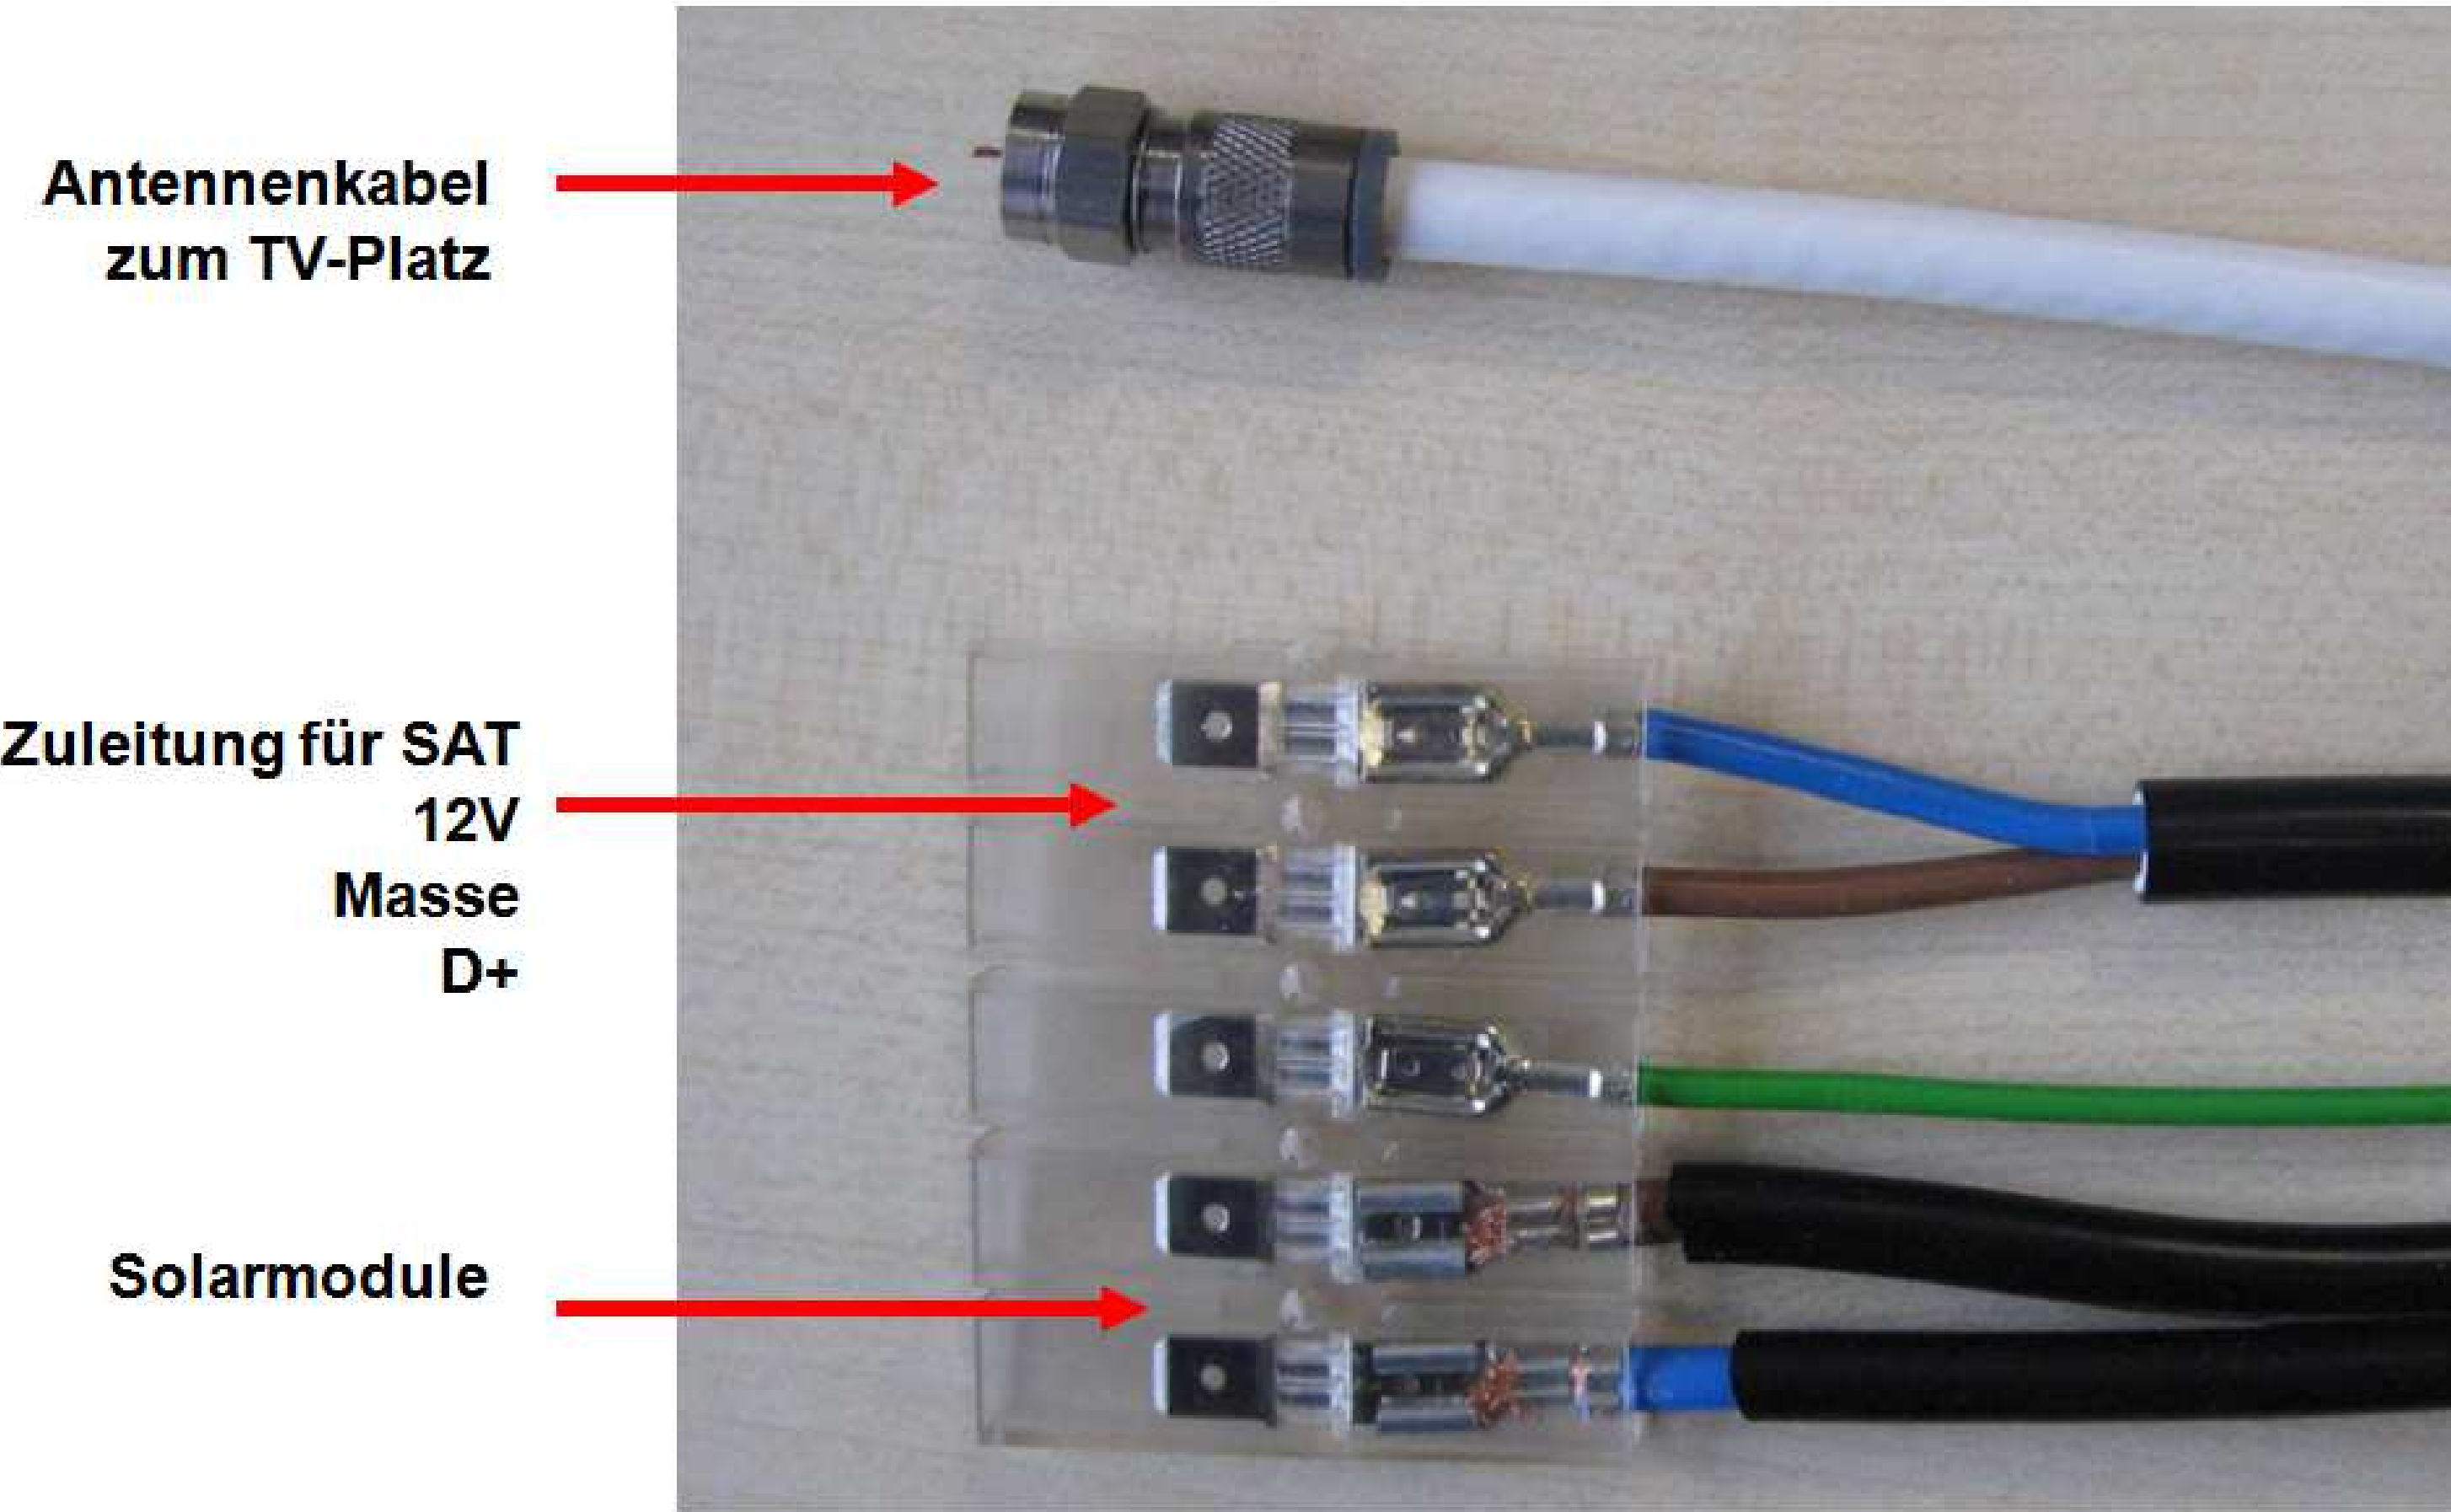

Schutzvermerk nach ISO 15026-1 (Beschriftung)		Material		Werkstoff	
Alle Teilenummer/Alle Dokument-Nr.		Zul. Abweichung		Zusatztext	
		DIN ISO 2768 - m		M2T19502-Vorverk.Klim.Sat.Solar	
 Bürstner GmbH & Co. KG D-77694 Kehl		Datum	Name	Benennung (D/F/I)	
		18.04.18	Bo-B	Elektro-Installation	
		Prüfer	Bo-B	Installation électrique	
		Freigabe	18.04.18	Assieme Impianto elettrico	
		Teilenummer		2979524	
		Produktions-Nr.		BG / 10-3720-0120-0400	
Index		Änderungstext		Datum	Name